


PIWNICA

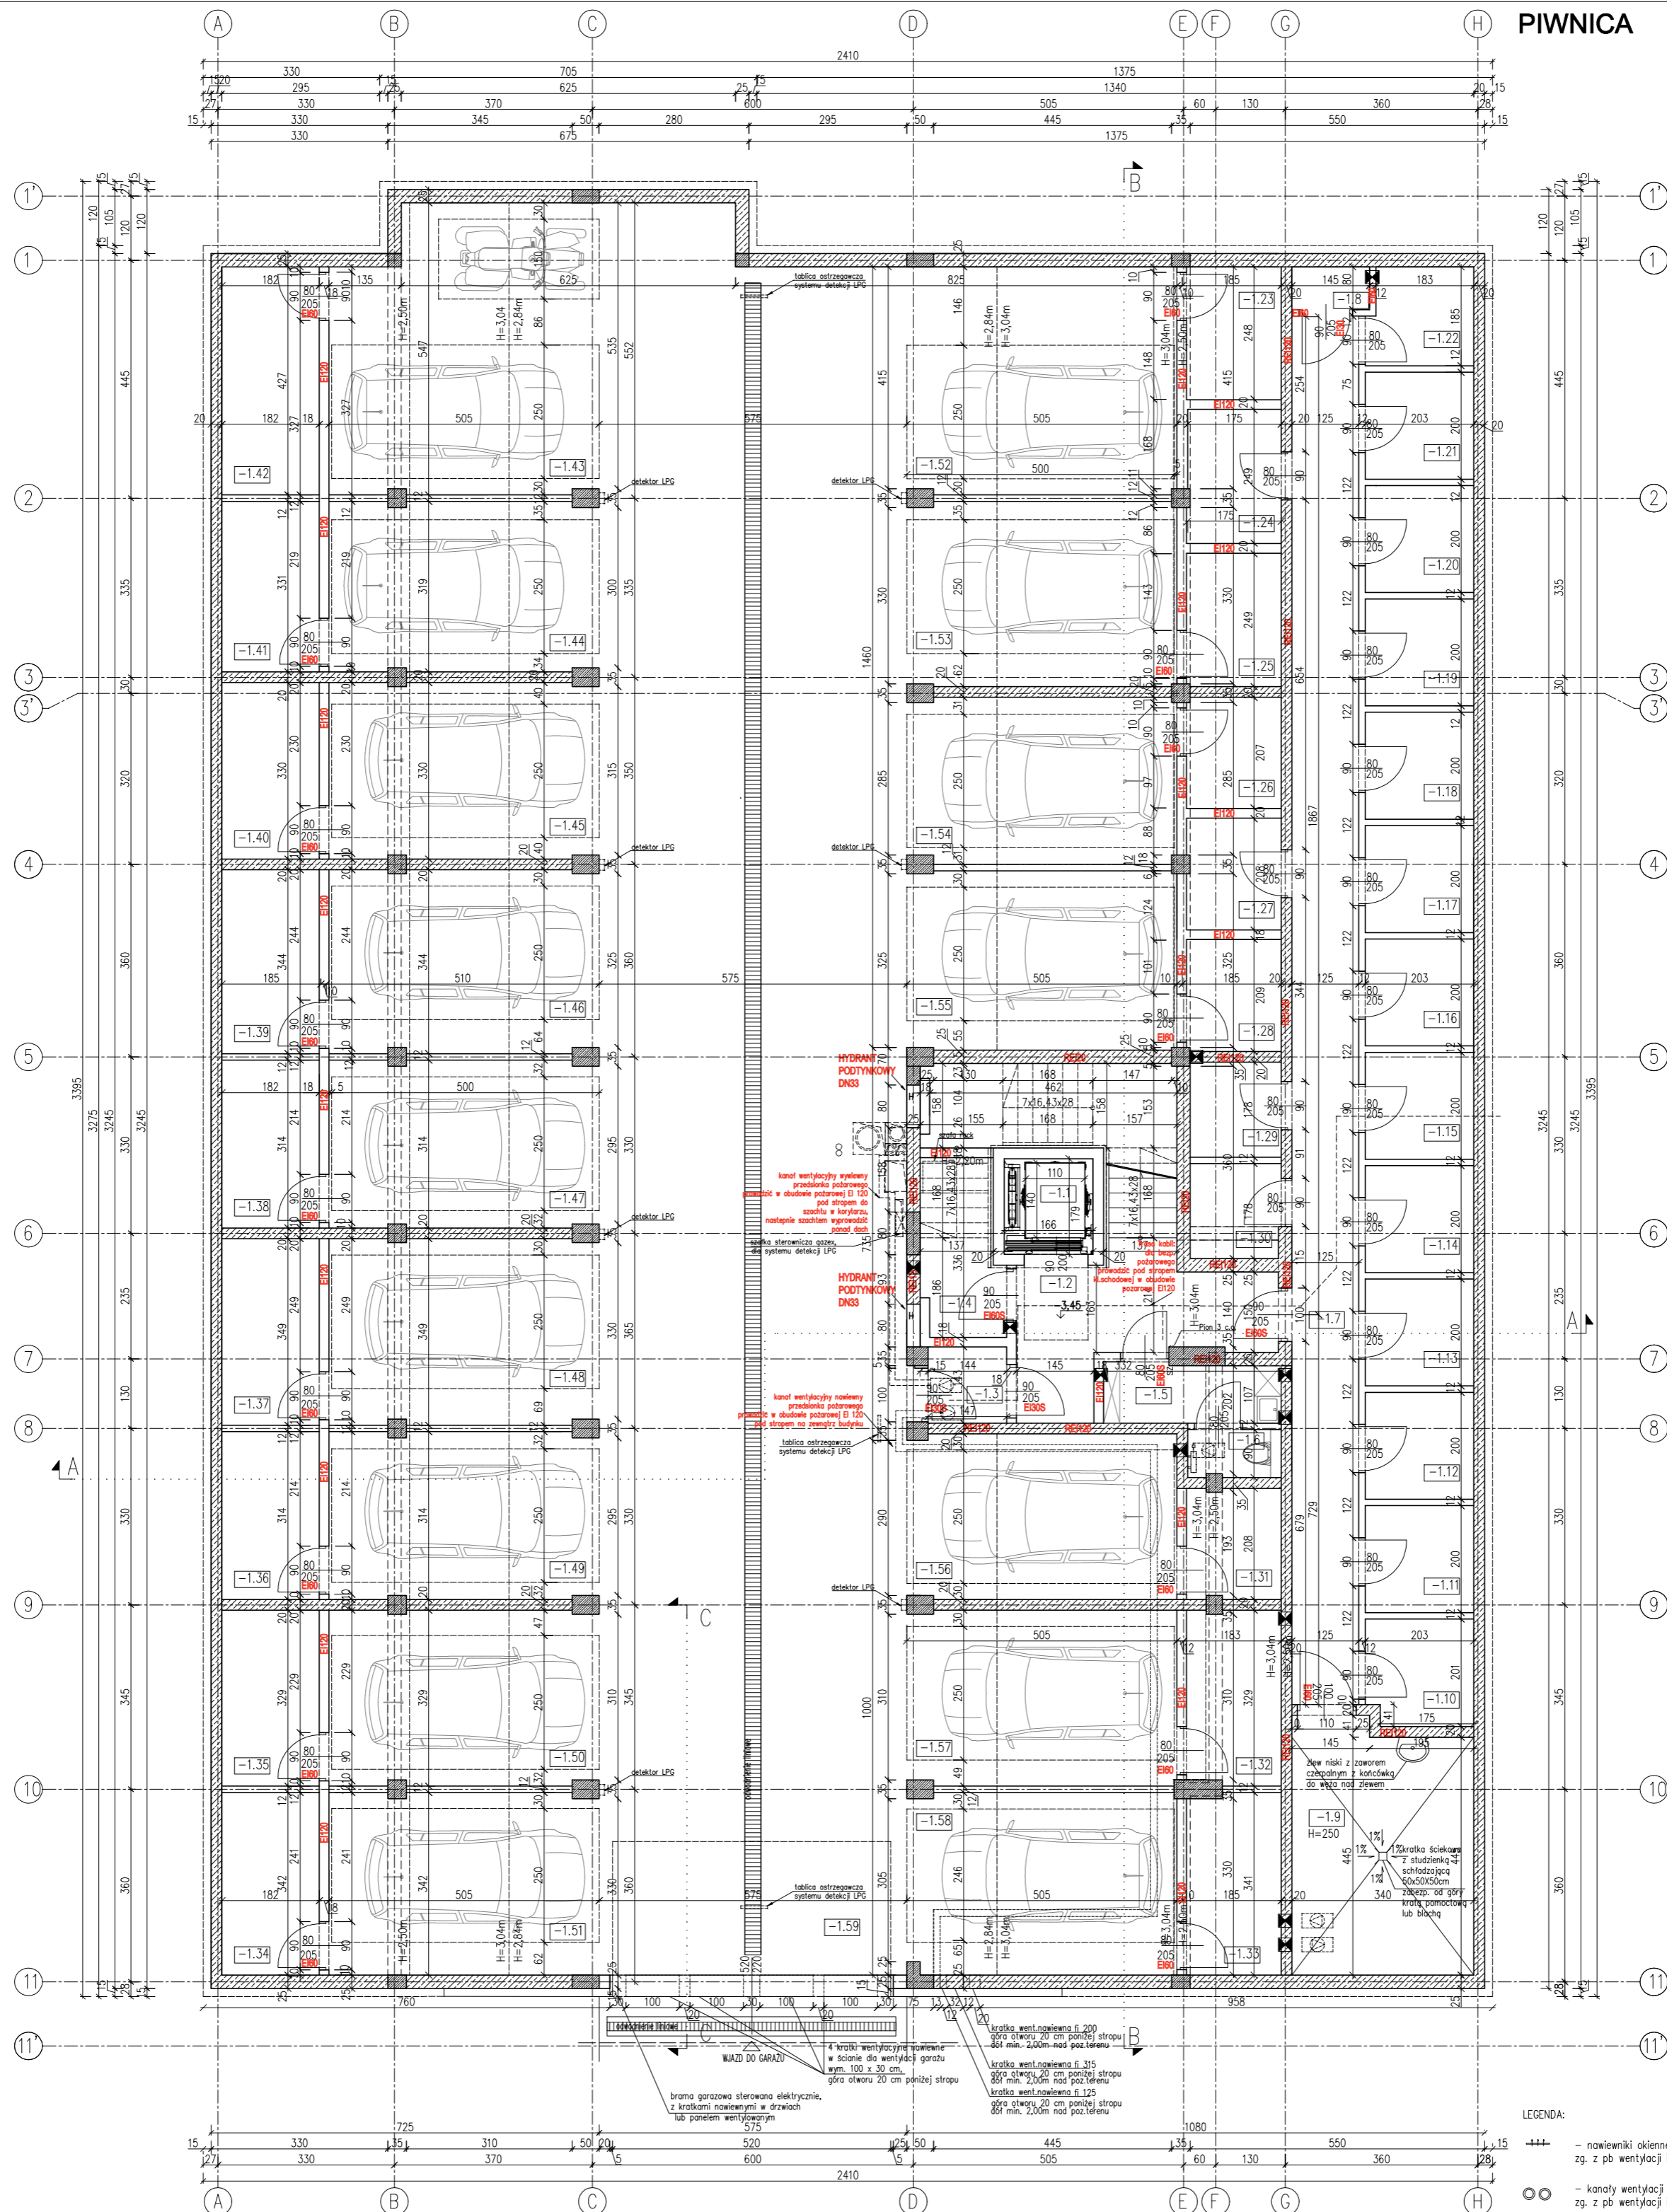

ZESTAWIENIE POWIERZCHNI

opracowano zгід. z NORMA PN-ISO 9836 Wskaźniki używane w budownictwie. Obliczenia i obciążenie wskazówek powierzchniowych i kubaturowych.

L.P.	POMIESZCZENIE	POWIERZCHNIA	POW. UŻYTKOWA	L.P.	POMIESZCZENIE	POWIERZCHNIA	POW. UŻYTKOWA
-1.1	MINDA	POW. RUCHU	2,97	-1.16	KOMÓRKA 7	POW. USŁUGOWA	3,90
-1.2	KŁATKA SCHODOWA	POW. RUCHU	9,93	-1.17	KOMÓRKA 8	POW. USŁUGOWA	3,90
-1.3	PRZEDSIÓNEK P.POZ.	POW. RUCHU	1,98	-1.18	KOMÓRKA 9	POW. USŁUGOWA	3,90
-1.4	POM. TECHN. TELEKOM.	POW. USŁUGOWA	4,60	-1.19	KOMÓRKA 10	POW. USŁUGOWA	3,90
-1.5	POM. PORZĄDKOWE	POW. USŁUGOWA	3,53	-1.20	KOMÓRKA 11	POW. USŁUGOWA	3,90
-1.6	WC OS. SPRZĄTAJĄCEJ	POW. USŁUGOWA	1,44	-1.21	KOMÓRKA 12	POW. USŁUGOWA	3,90
-1.7	KORYTARZ	POW. RUCHU	31,38	-1.22	KOMÓRKA 13	POW. USŁUGOWA	3,42
-1.8	PDM.PRZYZYŁAZA WODY	POW. USŁUGOWA	1,07	-1.23	KOMÓRKA 14	POW. USŁUGOWA	4,22
-1.9	PDM.WĘZŁA CIEPLN.	POW. USŁUGOWA	15,39	-1.24	KOMÓRKA 15	POW. USŁUGOWA	4,22
-1.10	KOMÓRKA 1	POW. USŁUGOWA	3,80	-1.25	KOMÓRKA 16	POW. USŁUGOWA	4,24
-1.11	KOMÓRKA 2	POW. USŁUGOWA	3,90	-1.26	KOMÓRKA 17	POW. USŁUGOWA	3,52
-1.12	KOMÓRKA 3	POW. USŁUGOWA	3,90	-1.27	KOMÓRKA 18	POW. USŁUGOWA	3,52
-1.13	KOMÓRKA 4	POW. USŁUGOWA	3,90	-1.28	KOMÓRKA 19	POW. USŁUGOWA	3,55
-1.14	KOMÓRKA 5	POW. USŁUGOWA	3,90	-1.29	KOMÓRKA 20	POW. USŁUGOWA	2,88
-1.15	KOMÓRKA 6	POW. USŁUGOWA	3,90	-1.30	KOMÓRKA 21	POW. USŁUGOWA	2,86
				-1.31	KOMÓRKA 22	POW. USŁUGOWA	3,48
				-1.32	KOMÓRKA 23	POW. USŁUGOWA	5,52
				-1.33	KOMÓRKA 24	POW. USŁUGOWA	5,76
				-1.34	KOMÓRKA 25	POW. USŁUGOWA	6,00
				-1.35	KOMÓRKA 26	POW. USŁUGOWA	5,79
				-1.36	KOMÓRKA 27	POW. USŁUGOWA	5,52
				-1.37	KOMÓRKA 28	POW. USŁUGOWA	6,14
				-1.38	KOMÓRKA 29	POW. USŁUGOWA	5,52
				-1.39	KOMÓRKA 30	POW. USŁUGOWA	6,05
				-1.40	KOMÓRKA 31	POW. USŁUGOWA	5,80
				-1.41	KOMÓRKA 32	POW. USŁUGOWA	5,60
				-1.42	KOMÓRKA 33	POW. USŁUGOWA	7,52
				-1.43	GARAZ	POW. USŁUGOWA	25,54
				-1.44	GARAZ	POW. USŁUGOWA	15,67
				-1.45	GARAZ	POW. USŁUGOWA	16,26
				-1.46	GARAZ	POW. USŁUGOWA	16,93
				-1.47	GARAZ	POW. USŁUGOWA	15,42
				-1.48	GARAZ	POW. USŁUGOWA	17,18
				-1.49	GARAZ	POW. USŁUGOWA	15,42
				-1.50	GARAZ	POW. USŁUGOWA	16,17
				-1.51	GARAZ	POW. USŁUGOWA	16,87
				-1.52	GARAZ	POW. USŁUGOWA	21,18
				-1.53	GARAZ	POW. USŁUGOWA	17,13
				-1.54	GARAZ	POW. USŁUGOWA	15,35
				-1.55	GARAZ	POW. USŁUGOWA	16,61
				-1.56	GARAZ	POW. USŁUGOWA	15,30
				-1.57	GARAZ	POW. USŁUGOWA	16,24
				-1.58	GARAZ	POW. USŁUGOWA	16,84
				-1.59	DROGA MANEWROWA	POW. RUCHU	186,51
					POWIERZCHNIA KONDYGNACJI NETTO (POW.UŻYTKOWA+POW.USŁUGOWA+POW.RUCHU)		
					RODZAJ POWIERZCHNI	POWIERZCHNIA	
					POW.UŻYTKOWA		
					POW.USŁUGOWA		447,97
					POW.RUCHU		232,77
					POW.KOND. NETTO	SUMA	680,74

- LEGENDA:
- - nawiewniki okienne zg. z pb wentylacji i klimatyzacji
  - - kanały wentylacji mechanicznej nawiewny/wywietny zg. z pb wentylacji i klimatyzacji
  - - klapy pożarowe topikowe zg. z pb wentylacji i klimatyzacji
  - - jednostki wentylacji zg. z pb wentylacji i klimatyzacji
  - - podstrópce
  - - tłumiki do wentylacji zg. z pb wentylacji i klimatyzacji

- UWAGI:
1. WSZYSTKIE WYMIARY SPRAWDZIĆ NA BUDOWIE
  2. PROJEKT ROPATRYWAC ŁĄCZNIE Z PROJEKTAMI BRANŻOWYMI
  3. POMIĘDZY POMIĘDZY PODOŁO W STANIE WYKONCZONYM, ORAZ Z PODZIAŁEM NA POW. UŻYTKOWĄ, USŁUGOWĄ I RUCHU - zg. z NORMA PN-ISO 9836
  4. CZERPIENIE POWIERZCHA NA ŚCIANACH BUDYNKU min. 2,0m nad terenem.

POW. WEWN. KOND. 755,06m<sup>2</sup>  
POW. CAŁKOWITA KOND. 797,72m<sup>2</sup>

**INVEST-ARTBUD Sp. z o.o.**

BUDOWA BUDYNKU MIESZKALNEGO WIELORODZINNEGO WRAZ Z GARAZEM PODZIEMNYM I NIEZBĘDNA INFRASTRUKTURA TECHNICZNA

BRANŻA: ARCHITECTURA

RZUT KONDYGNACJI PODZIEMNEJ-GARAZ

PROJEKTOWAŁ: arch. Zb. Koziański lpr. 211/1990  
OPRACOWAŁ: arch. A. Domańska  
SPRAWDZIŁ: arch. W. Kocot lpr. 44/SI/GRK/2014/II

DATA: 02.2019  
FORMA: 370x510  
SKALA: 1:100  
RYSUNEK: 02