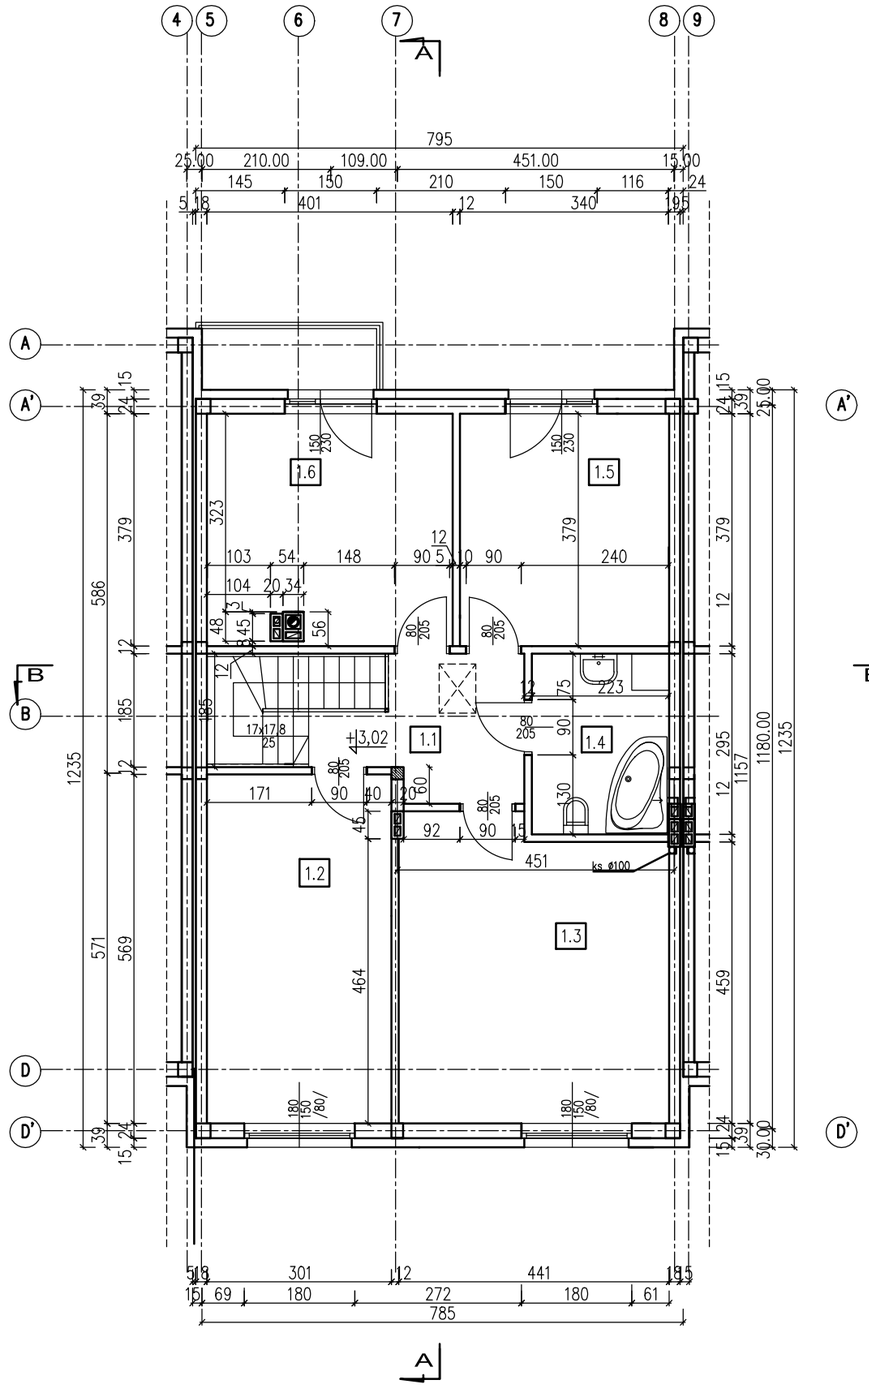

PARTER

nr	nazwa	posadzka	pow.podłogi	pow.użytk.
0.1	wiatrołap	płytki ceram.	3,72	3,72
0.2	hall	płytki ceram.	4,48	4,48
0.3	kuchnia	płytki ceram.	9,48	9,48
0.4	wc	płytki ceram.	2,18	2,18
0.5	salon	panele	31,10	31,10
0.6	garaż	płytki ceram.	16,43	16,43
0.7	kotłownia	płytki ceram.	6,64	6,64
	RAZEM		74,03	74,03

PIĘTRO

nr	nazwa	posadzka	pow.podłogi	pow.użytk.
1.1	hall	płytki ceram.	6,46	6,46
1.2	pokój 1	panele	17,22	17,22
1.3	pokój 2	panele	21,40	21,40
1.4	łazienka	płytki ceram.	6,58	6,58
1.5	pokój 3	panele	13,05	13,05
1.6	pokój 4	panele	15,05	15,05
	RAZEM		79,73	79,73
	ŁĄCZNIE		153,76	153,76

INWESTOR: MIROSŁAW ŻMIEJKO
INVEST-ARTBUD Sp. z o.o.

BIURO PROJEKTOWE: ZBIGNIEW KOZIARSKI
PRACOWNIA PROJEKTOWA
SOSNOWIEC, UL. WARSZAWSKA 18

BUDOWA BUDYNKÓW MIESZKALNYCH JEDNORODZINNYCH W ZABUDOWIE SZEREGOWEJ
BUDYNEK C2
CZELADŹ, UL. MEA, DZ. NR 56, 57

BRANŻA: ARCHITEKTURA + KONSTRUKCJA

DATA: 12.2016

RZUT PODDASZA

FORMAT: A3

Licencja AutoCAD No:342-09256156

PROJEKTOWAŁ:	arch. Zb. Koziarski	upr. 211/1990	
	arch. A. Świątoń		

SKALA: 1:50

NUMER RYSUNKU: 7

REWIZJA: